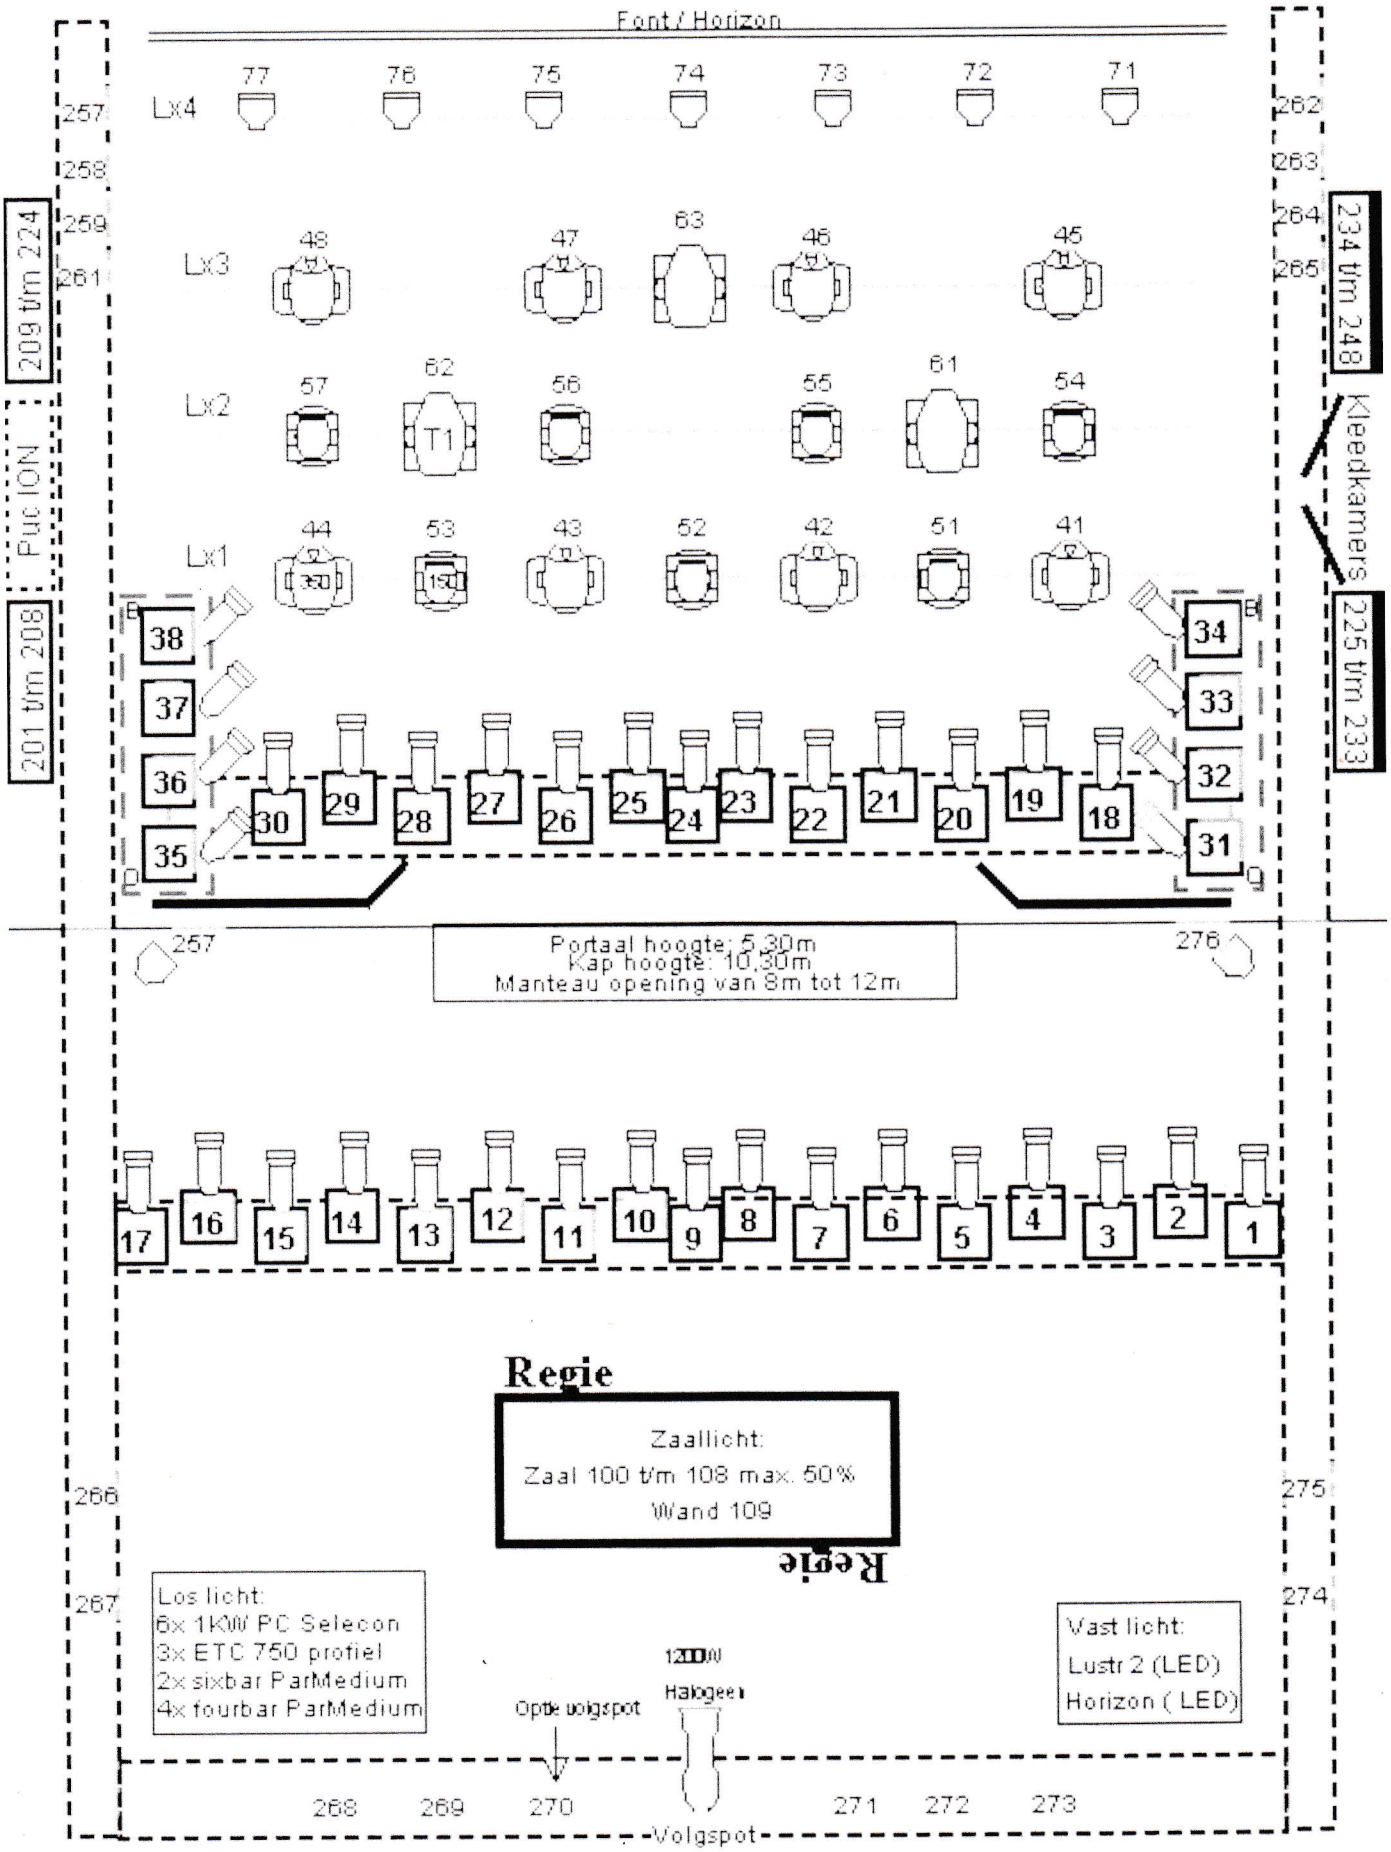
Font / Horizon
Lx4
Lx3
Lx2
Lx1
77 76 75 74 73 72 71
48 47 63 46 45
57 62 56 55 61 54
44 53 43 52 42 51 41
T1
257 258 259 261
262 263 264 265
209 t/m 224
Puc ION
201 t/m 208
234 t/m 248
Kleedkamers
225 t/m 233
38 37 36 35
34 33 32 31
30 29 28 27 26 25 24 23 22 21 20 19 18
257
276
Portaal hoogte: 5,30m
Kap hoogte: 10,30m
Manteau opening van 8m tot 12m
17 16 15 14 13 12 11 10 9 8 7 6 5 4 3 2 1
Regie
Zaallicht:
Zaal 100 t/m 108 max. 50%
Wand 109
Regie
266
267
275
274
Los licht:
6x 1KW PC Selecon
3x ETC 750 profiel
2x sixbar ParMedium
4x fourbar ParMedium
Vast licht:
Lustr 2 (LED)
Horizon (LED)
Optie volgspot
1200W
Halogeen
268 269 270 271 272 273
Volgspot